
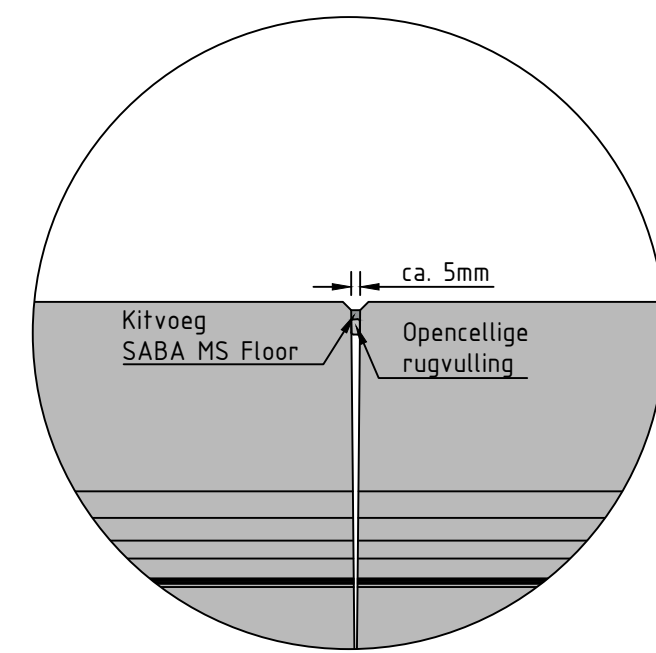
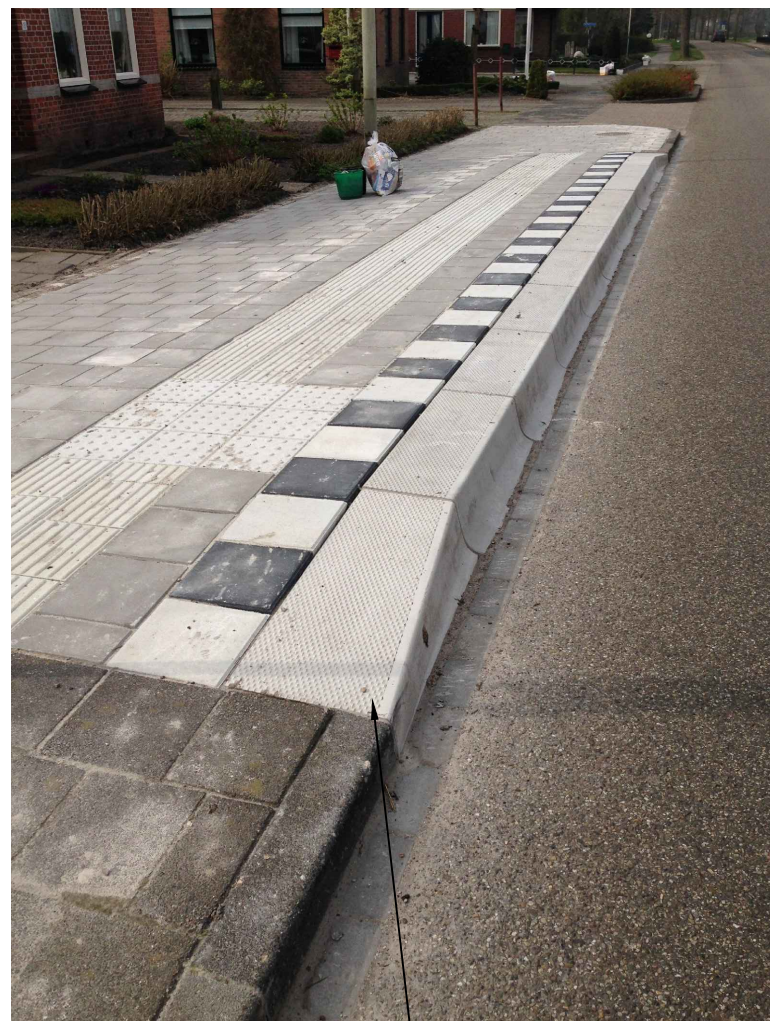
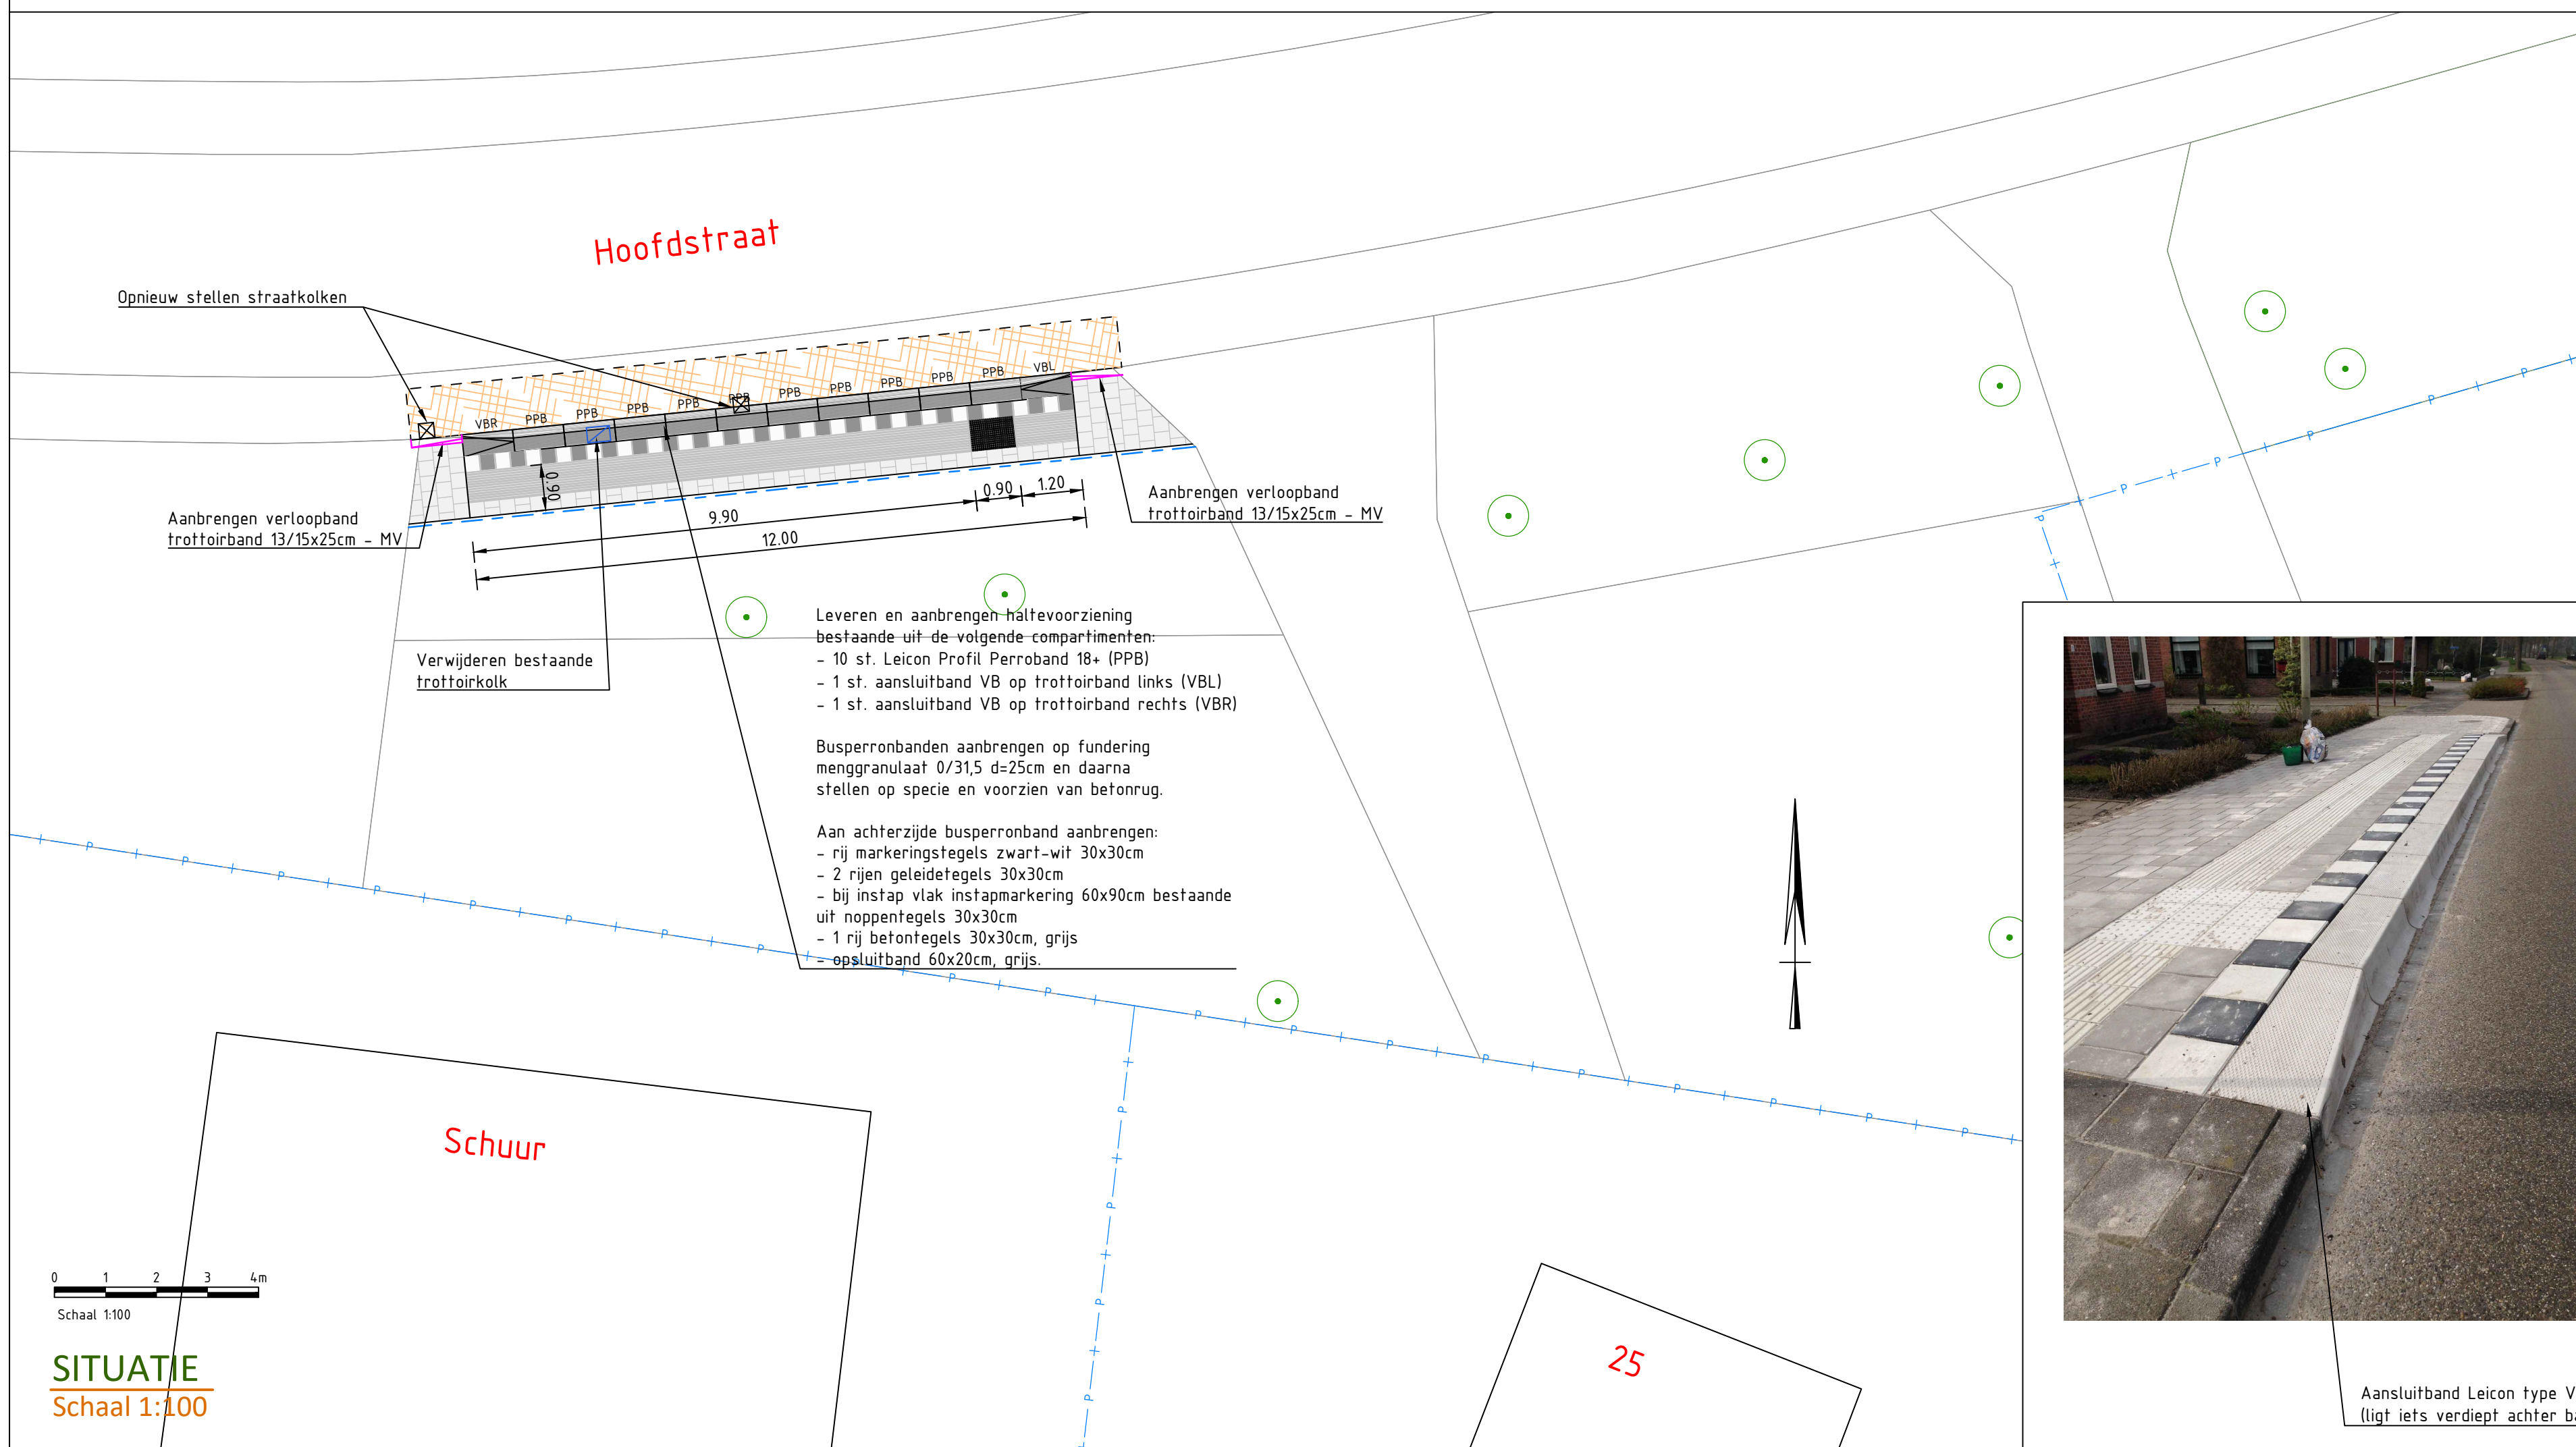
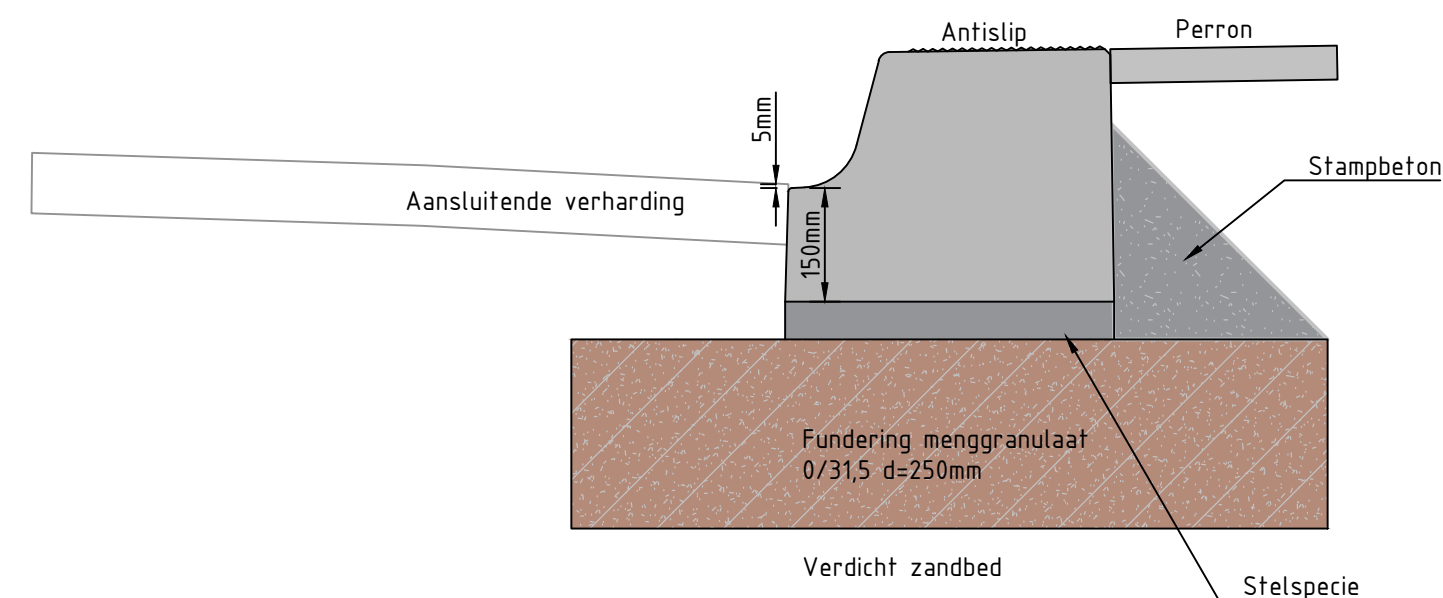
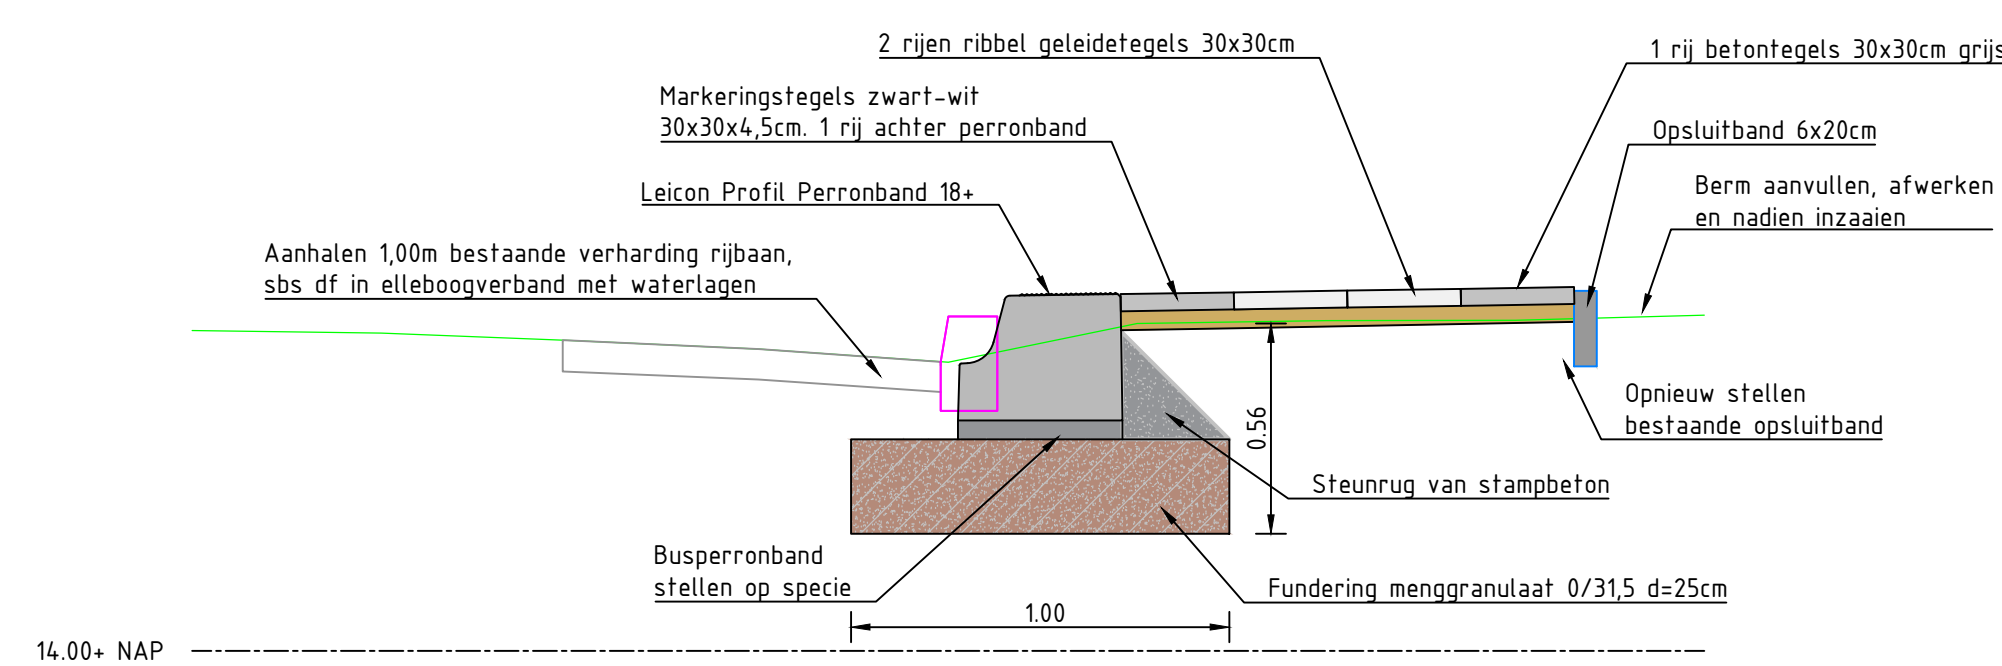
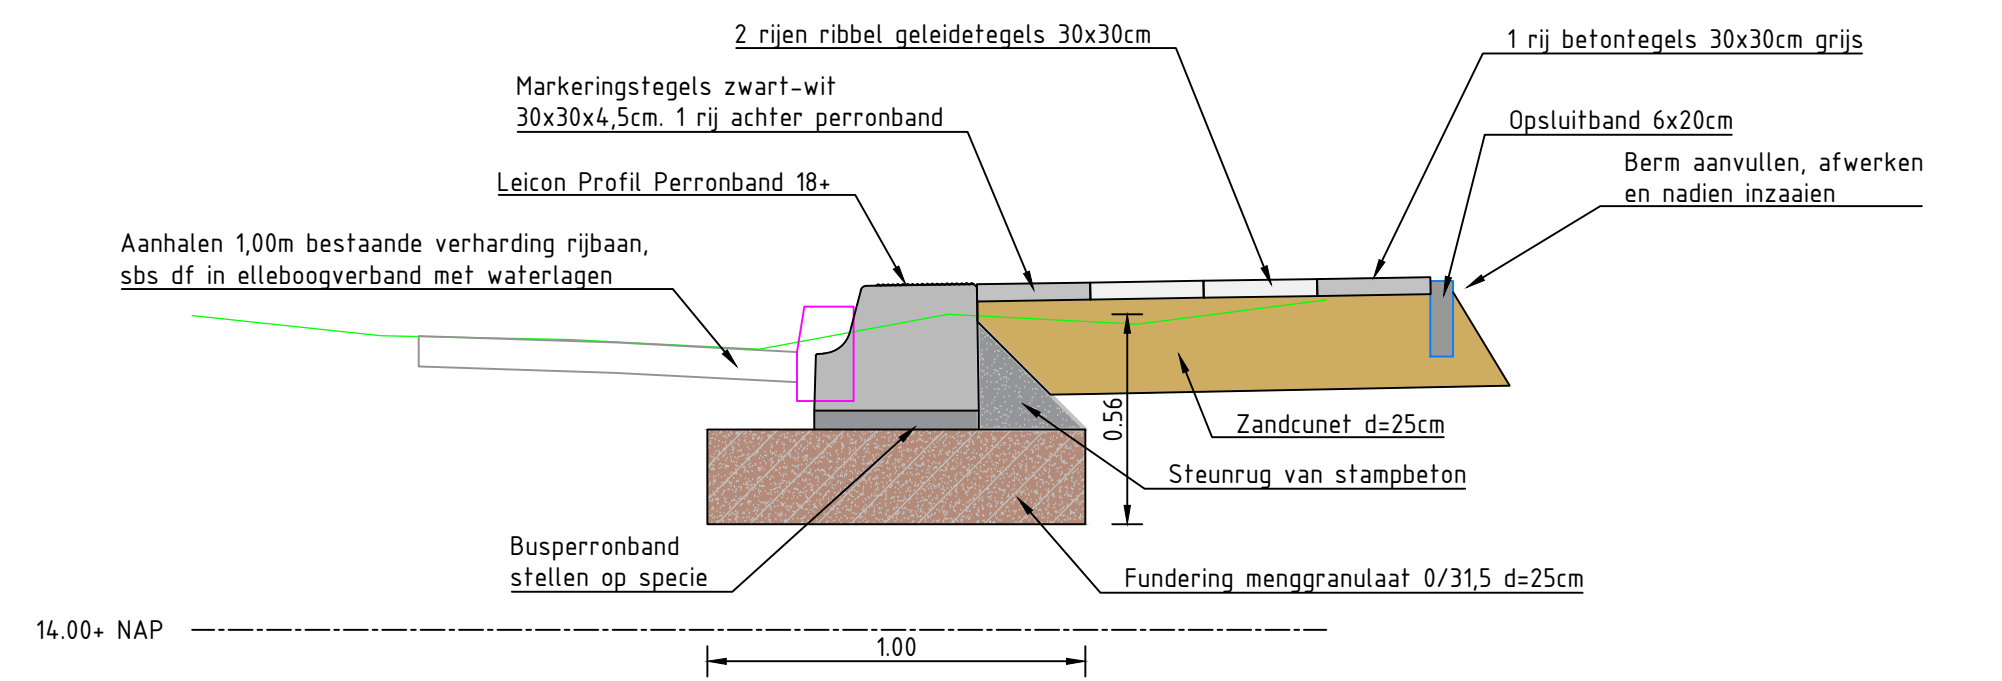


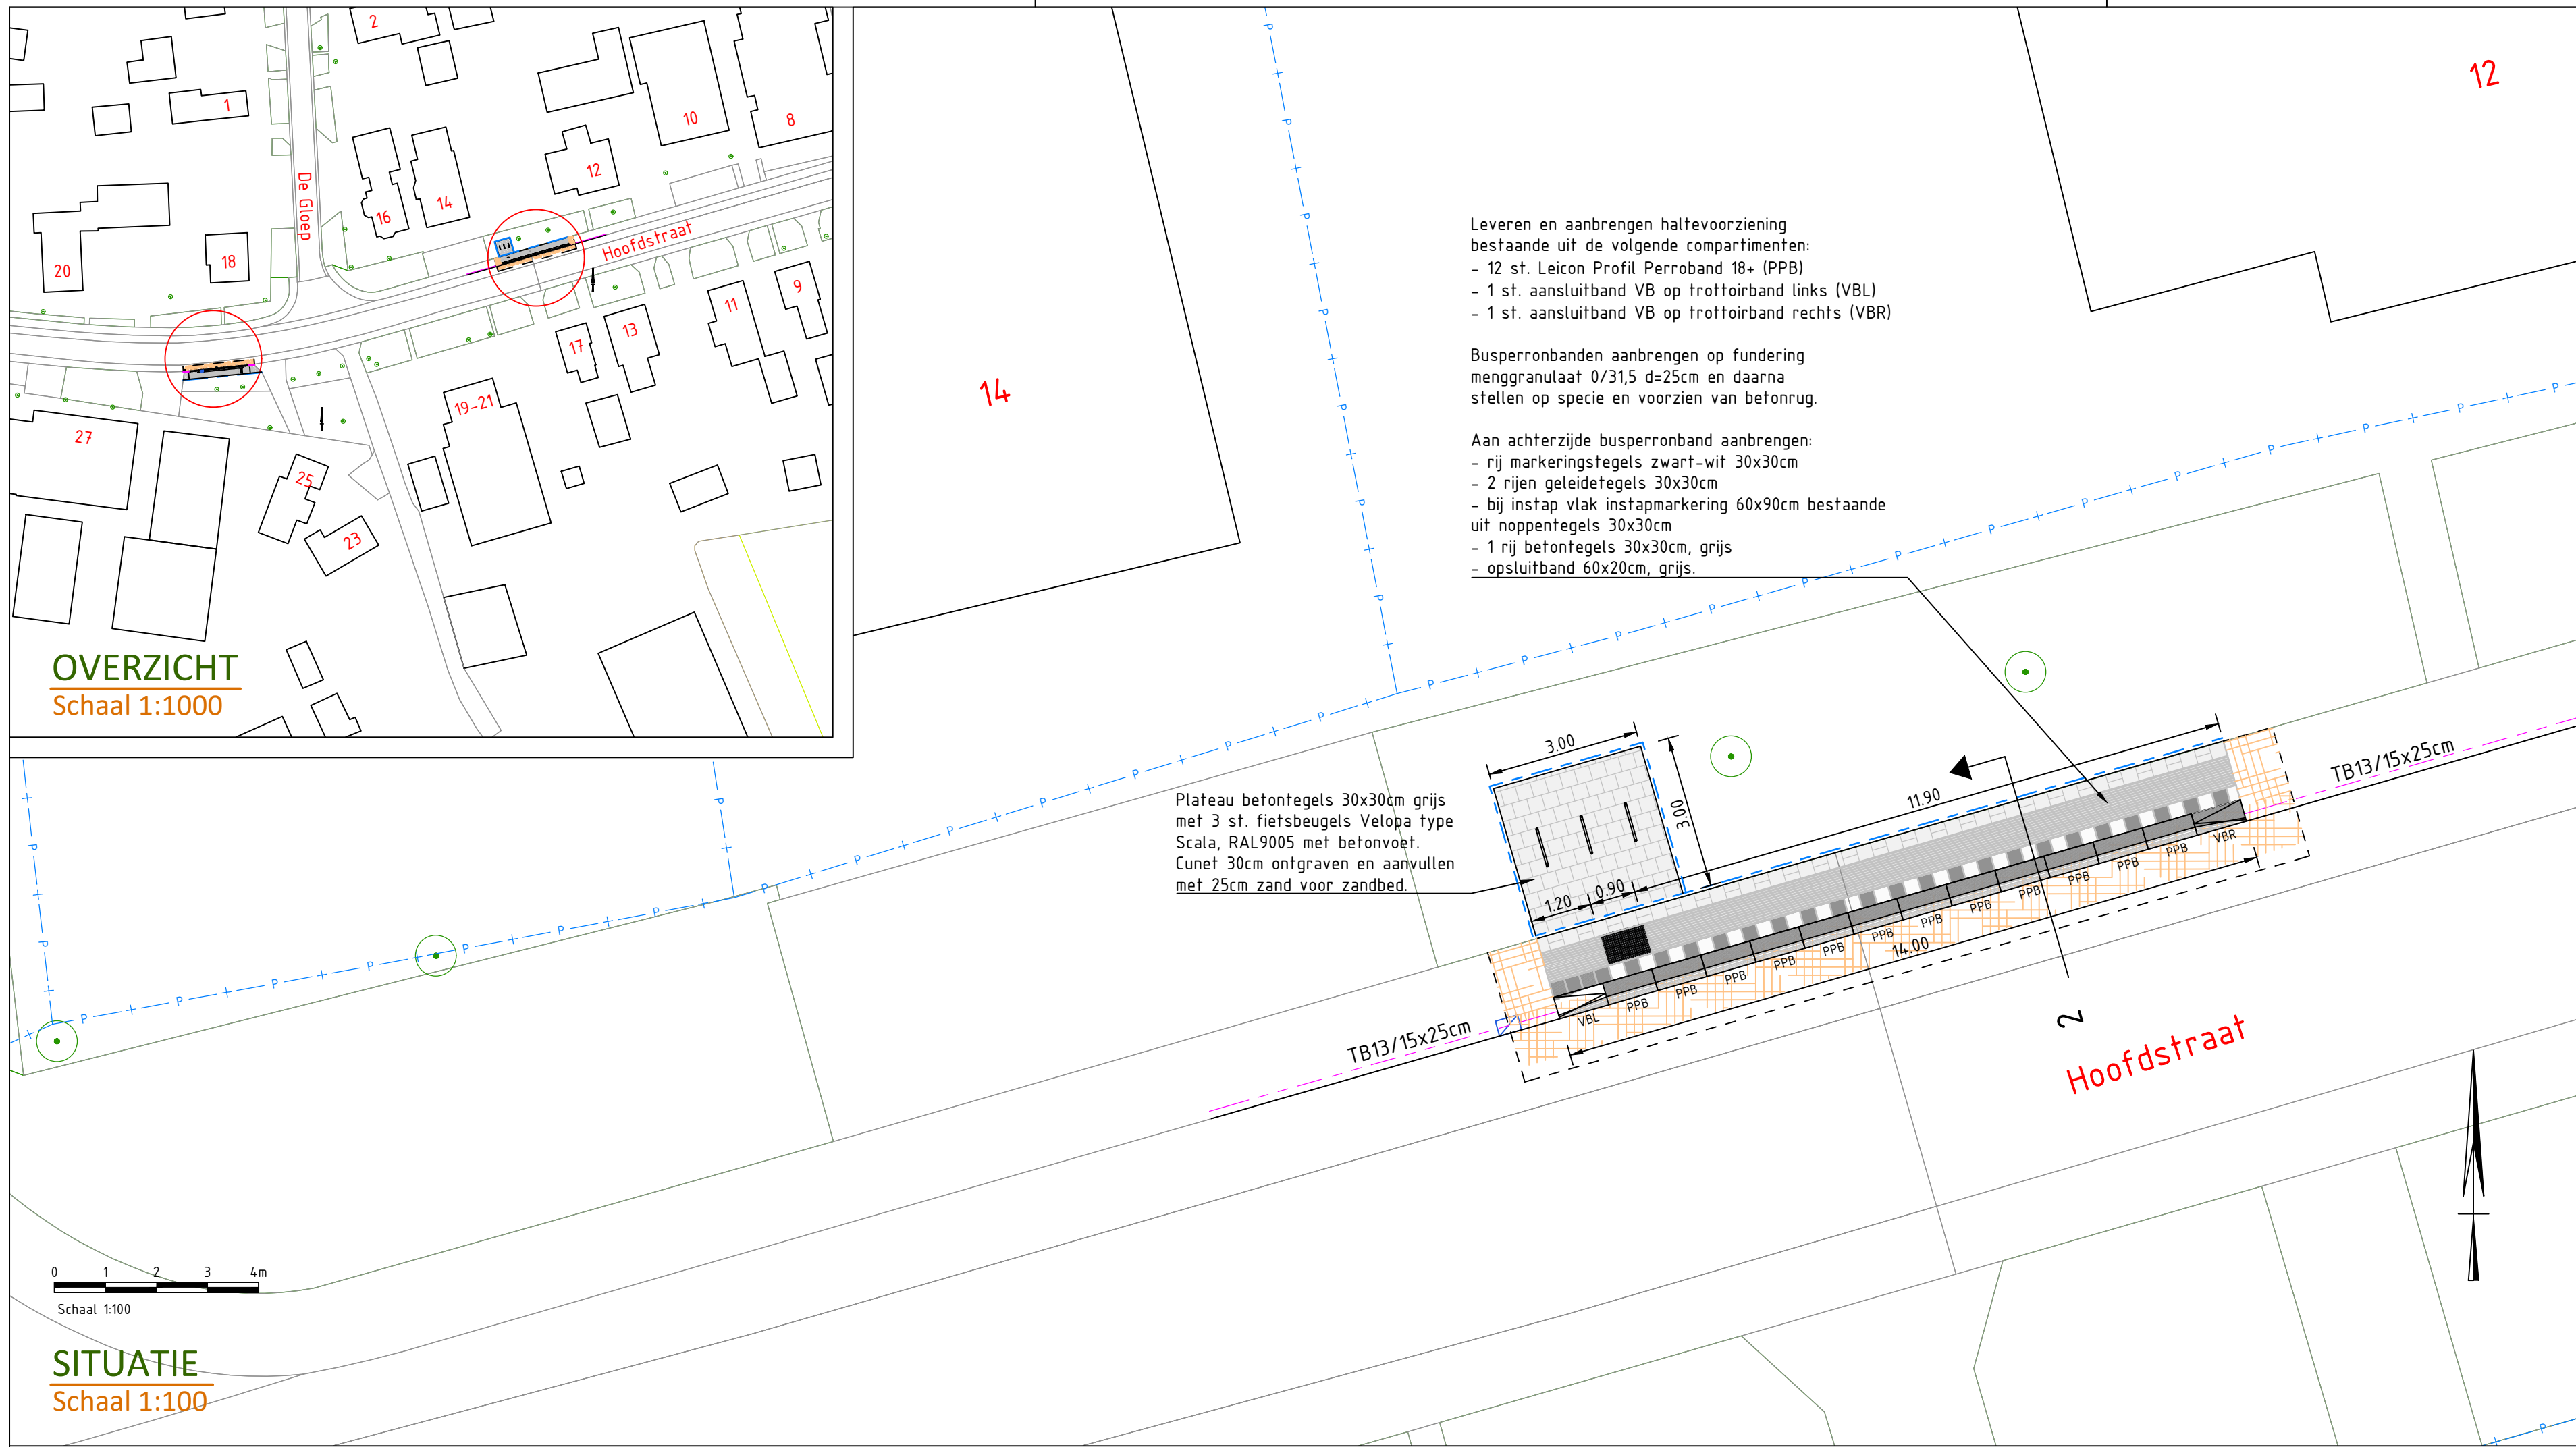

OPMERKING

- * Maatvoering in meters
- * Materiaalmaten in millimeters, tenzij anders aangegeven
- * Hoogtematen in meters t.o.v. N.A.P.

Wijz:	Omschrijving:	Datum:	Getekend:	Acc:
	Origineel	03-09-2021	Mes	
1.	Geleiding slechtziden + fietsparkeren	13-09-2021	Mes	Rsr
2.	Verplaatsen halte zuidzijde Hoofdstraat	12-10-2021	Mes	Rsr
3.				
5.				

H EMMEN bv
aanneming wegenbouw

Project :	BUSHALTES DIV. LOCATIES BORGER-ODOORN		
Opdrachtgever :	Gemeente Borger-Odoorn	Betreft :	Hoofdstraat, Exloo
Projectnummer :	21043	Status:	VOORBEREIDING
Tekeningnummer:	21403-N-SIT-VH	Blad:	2 van 5
Schaal:	1:100	Formaat:	A1
Tel.0591-612680 www.hemmen-bv.nl Info@hemmen-bv.nl Oosterwijk WZ 30, 7885TN Nieuw Dordrecht			