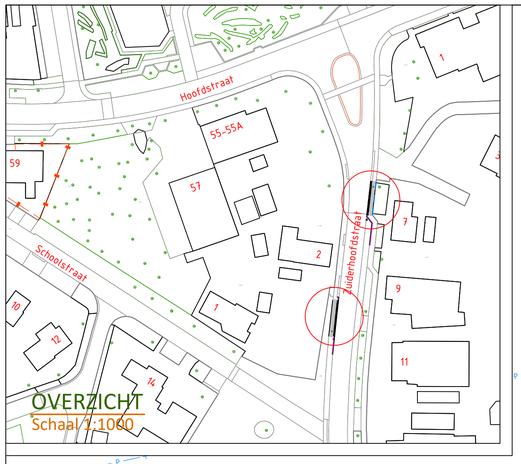

OVERZICHT
Schaal 1:1000

Inrit mogelijk iets verkleinen.
Halve trottoirband 18/20 naast aansluitband,
daarna inritperronband 18/20

Leveren en aanbrengen haltevoorziening
bestaande uit de volgende compartimenten:
- 9 st. Leicon Profil Perroband 18+ (PPB)
- 1 st. aansluitband VB op trottoirband links (VBL)
- 1 st. aansluitband VB op trottoirband rechts (VBR)

Busperronbanden aanbrengen op fundering
menggranulaat 0/31,5 d=25cm en daarna
stellen op specie en voorzien van betonrug.

Aan achterzijde busperronband aanbrengen:
- rij markeringstegels zwart-wit 30x30cm
- 2 rijen geleidetegels 30x30cm
- bij instap vlak instapmarkering 60x90cm bestaande
uit noppentegels 30x30cm
- 1,5 rij betontegels 30x30cm, grijs
- opsluitband 60x20cm, grijs.

Verwijderen bestaande
trottoirkolk en leveren en
aanbrengen nieuwe straatkolk
in langsparkeerstrook

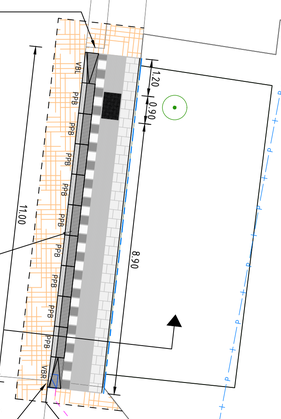

Aansluitband Leicon type VB
(ligt iets verdiept achter bandenlijn)

0 1 2 3 4m
Schaal 1:100

SITUATIE
Schaal 1:100

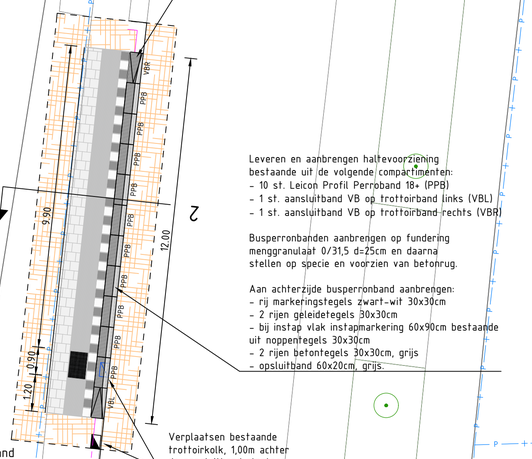

Aansluitband 1,00m achter
inritperronband 18/20 plaatsen

Leveren en aanbrengen haltevoorziening
bestaande uit de volgende compartimenten:
- 10 st. Leicon Profil Perroband 18+ (PPB)
- 1 st. aansluitband VB op trottoirband links (VBL)
- 1 st. aansluitband VB op trottoirband rechts (VBR)

Busperronbanden aanbrengen op fundering
menggranulaat 0/31,5 d=25cm en daarna
stellen op specie en voorzien van betonrug.

Aan achterzijde busperronband aanbrengen:
- rij markeringstegels zwart-wit 30x30cm
- 2 rijen geleidetegels 30x30cm
- bij instap vlak instapmarkering 60x90cm bestaande
uit noppentegels 30x30cm
- 2 rijen betontegels 30x30cm, grijs
- opsluitband 60x20cm, grijs.

Verplaatsen bestaande
trottoirkolk, 1,00m achter
de aansluitband plaatsen.

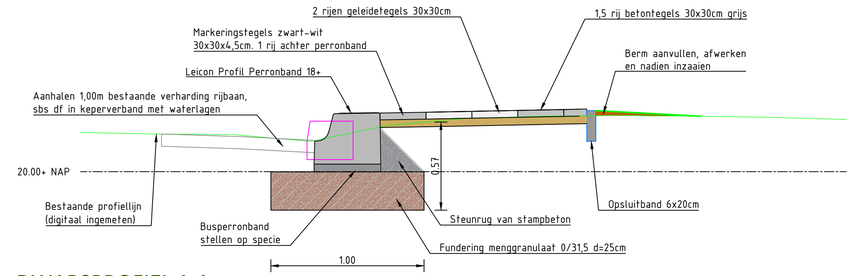

DWARSPROFIEL 1-1
Schaal 1:20

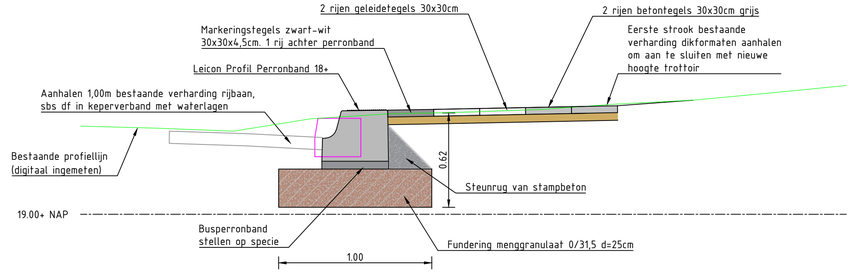

DWARSPROFIEL 2-2
Schaal 1:20

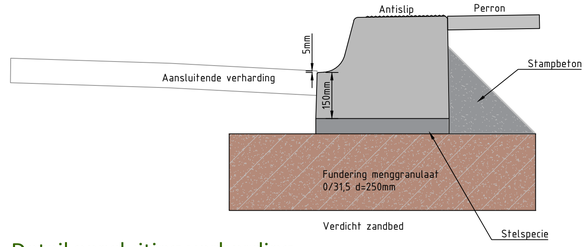

Detail aansluiting verharding
Schaal 1:10

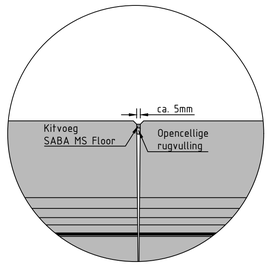

Detail voegvulling
Schaal 1:5

OPMERKING
* Maatvoering in meters
* Materiaalmaten in millimeters, tenzij anders aangegeven
* Hoogtematen in meters t.o.v. N.A.P.

Wijz:	Omschrijving:	Datum:	Getekend:	Acc:
	Origineel	03-09-2021	Mes	
1.	Geleiding slechtzienden	13-09-2021	Mes	Rsr
2.				
3.				
4.				
5.				

HEMMEN bv
aanneming wegenbouw

Project :	BUSHALTES DIV. LOCATIES BORGER-ODOORN
Opdrachtgever : Gemeente Borger-Odoorn	Betreft : Zuiderhoofdstraat, Exloo
Projectnummer : 21043	Status: VOORBEREIDING
Tekeningnummer: 21403-N-SIT-VH	Blad: 3 van 5
Schaal: 1:100	Formaat: A1

Tel:0591-612680 www.hemmen-bv.nl Info@hemmen-bv.nl Oosterwijk WZ 30, 7885TN Nieuw Dordrecht

c:\users\marcelevertshemmen aannneming wegenbouw bv\projecten - documenten\01. projecten\projecten 2021\21043\00 bushaltes borger odoorn\c tekeningen\tekeningen autocad\9 ontwerp\21043-n-sit-vh.dwg